



Rev Dato	Rev Gjelder	
Prosjektnr		
Tegnr		
Tegn viser	Perspektiv	
Type	Prosjektbeskrivelse	
Tiltakshaver	<b>BYREMO SENTRUM OG EIENDOMSUTVIKLING AS</b> Loneveien 7 4529 BYREMO	
Prosjekt	<b>Nytt Sentrumsbygg</b> Selandsdalsveien 1 Gnr/bnr 459/19 og 25 Byremo Sentrum	
Tegn	otn	Kontr
Dato	04.07.23	Mål

**FJELLBORG**  
 HYTTES


T: 41209158 m: odd@fjellborghytter.no www.fjellborghytter.no





Rev Dato	Rev Gjelder
Prosjektnr	
Tegnr	
Tegn viser	Perspektiv
Type	Prosjektbeskrivelse
Tiltakshaver <b>BYREMO SENTRUM OG EIENDOMSUTVIKLING AS</b> Loneveien 7 4529 BYREMO	
Prosjekt <b>Nytt Sentrumsbygg</b> Selandsdalsveien 1 Gnr/bnr 459/19 og 25 Byremo Sentrum	
Tegn	otn Kontr
Dato	04.07.23 Mål


  
**FJELLBORG**  
 HYTTER

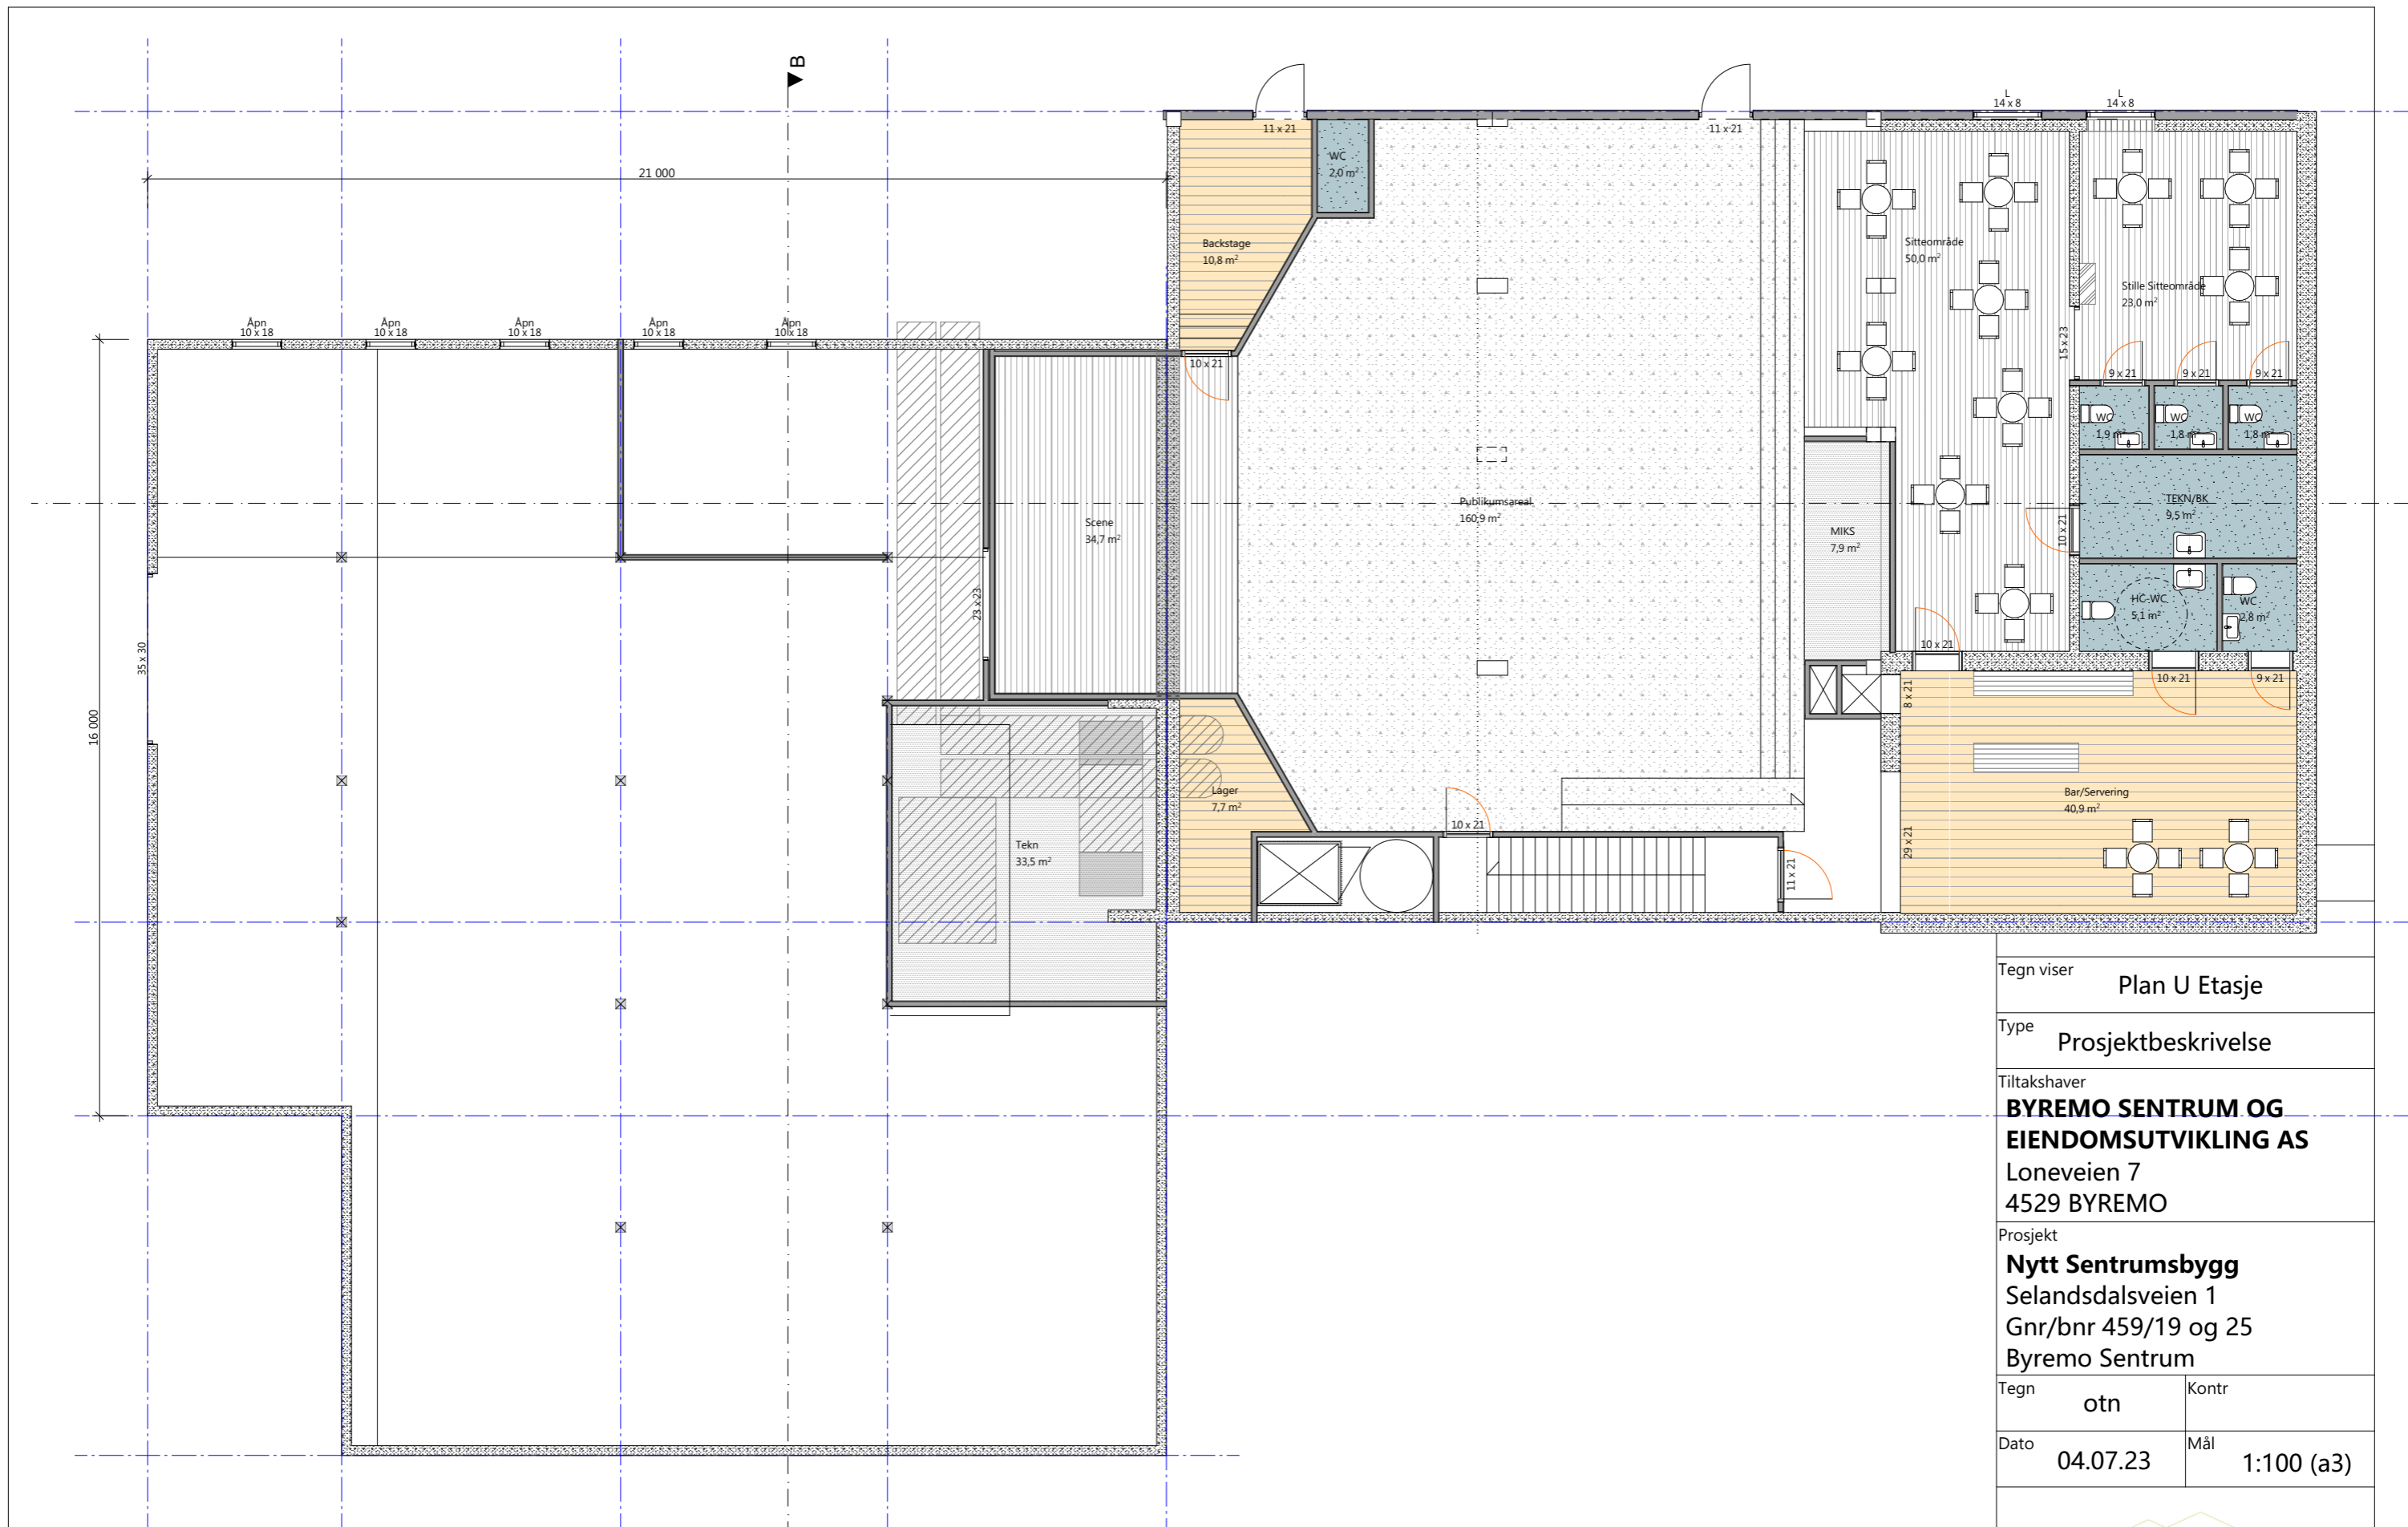

Tegn viser **Plan U Etasje**

Type **Prosjektbeskrivelse**

Tiltakshaver  
**BYREMO SENTRUM OG  
 EIENDOMSUTVIKLING AS**  
 Loneveien 7  
 4529 BYREMO

Prosjekt  
**Nytt Sentrumsbygg**  
 Selandsdalsveien 1  
 Gnr/bnr 459/19 og 25  
 Byremo Sentrum


Tegn **otn** Kontr

Dato **04.07.23** Mål **1:100 (a3)**

**FJELLBORG**  
 HYTTETTER









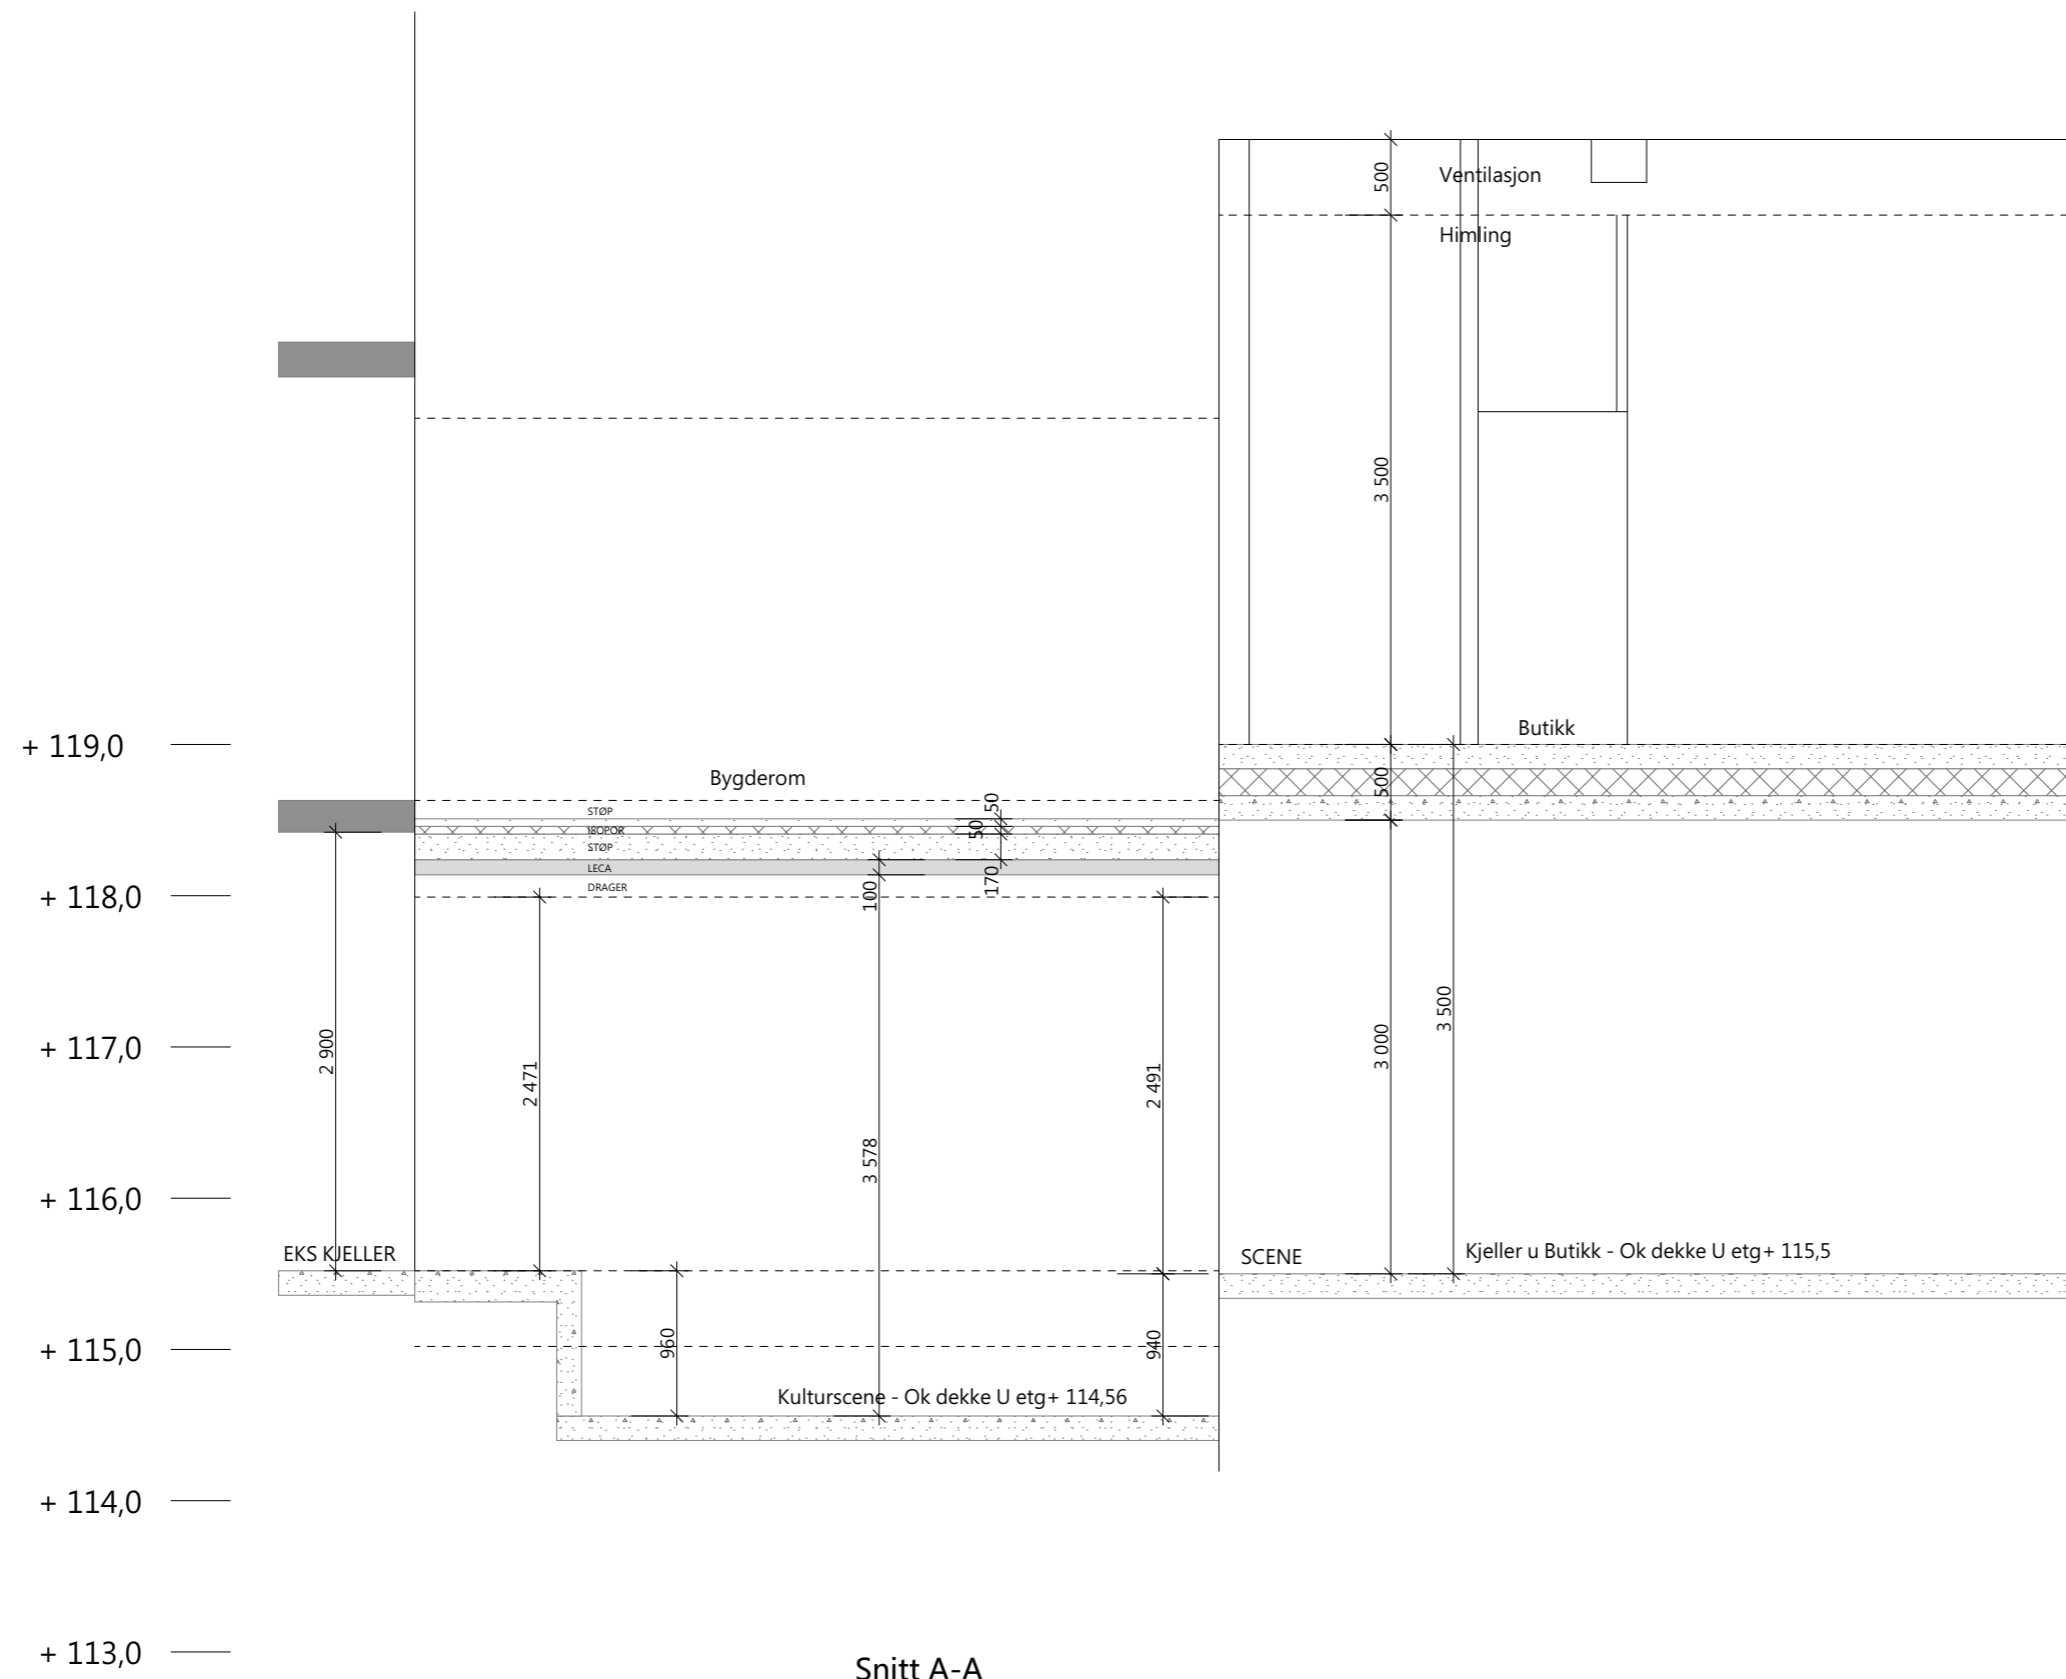

Rev Dato	Rev Gjelder
Prosjektnr	
Tegnr	
Tegn viser	Snitt
Type	Prosjektbeskrivelse
Tiltakshaver <b>BYREMO SENTRUM OG EIENDOMSUTVIKLING AS</b> Loneveien 7 4529 BYREMO	
Prosjekt <b>Nytt Sentrumsbygg</b> Selandalsveien 1 Gnr/bnr 459/19 og 25 Byremo Sentrum	
Tegn	otn
Kontr	
Dato	04.07.23
Mål	1:50 (a3)



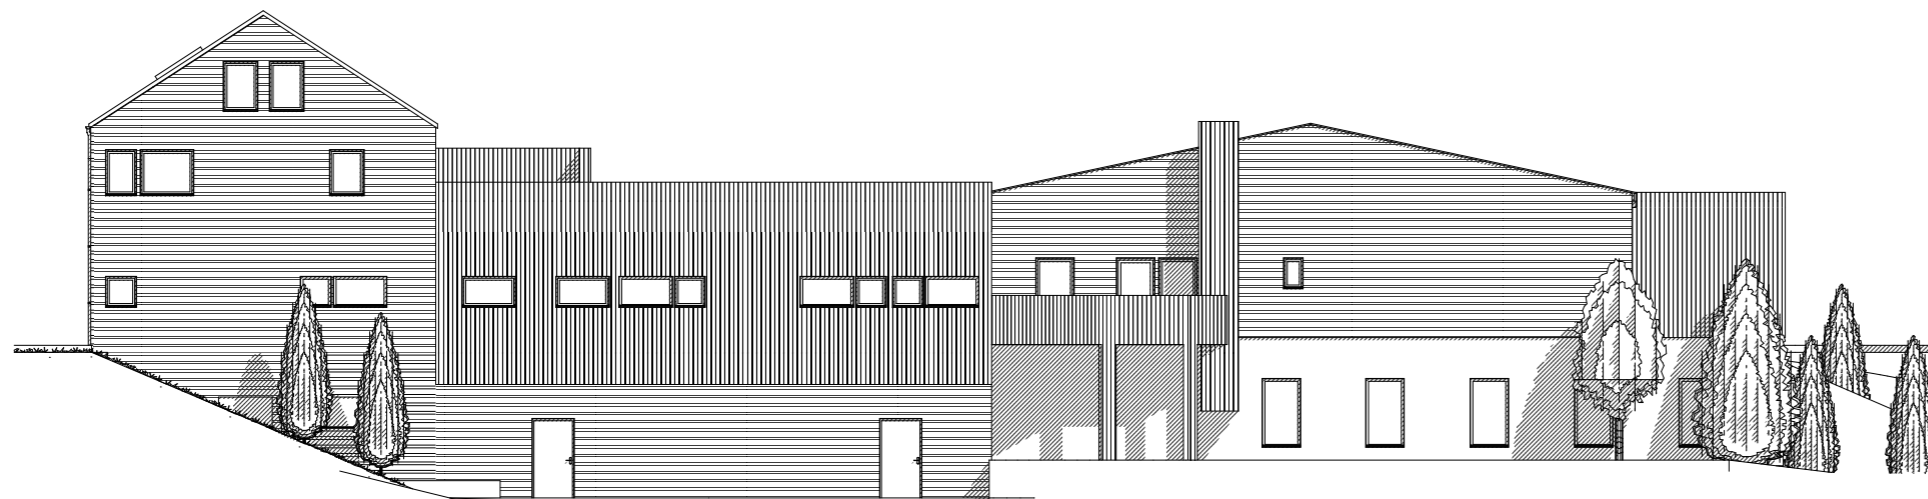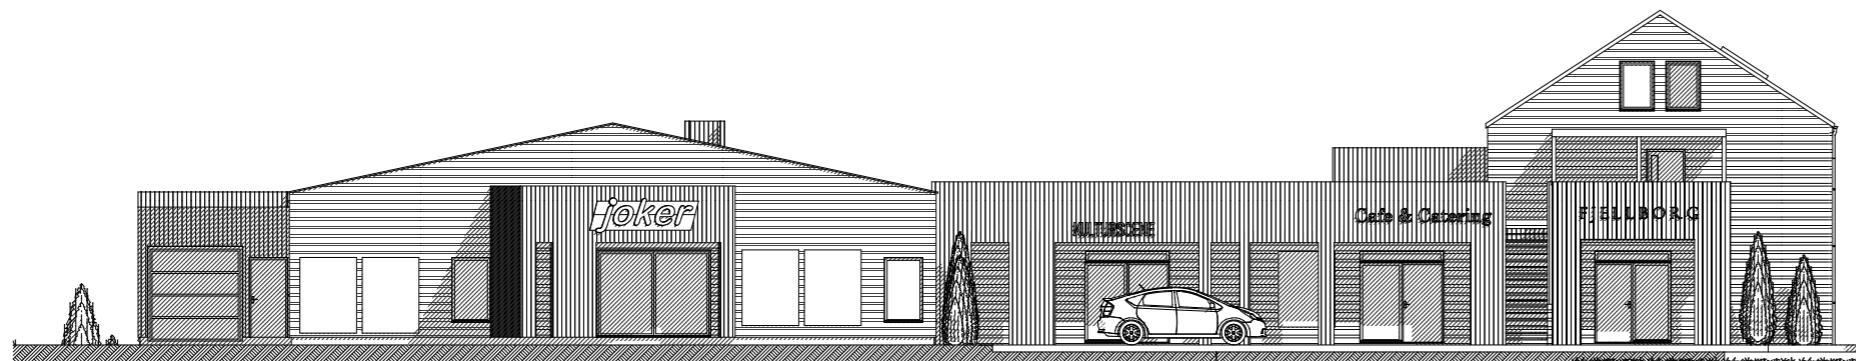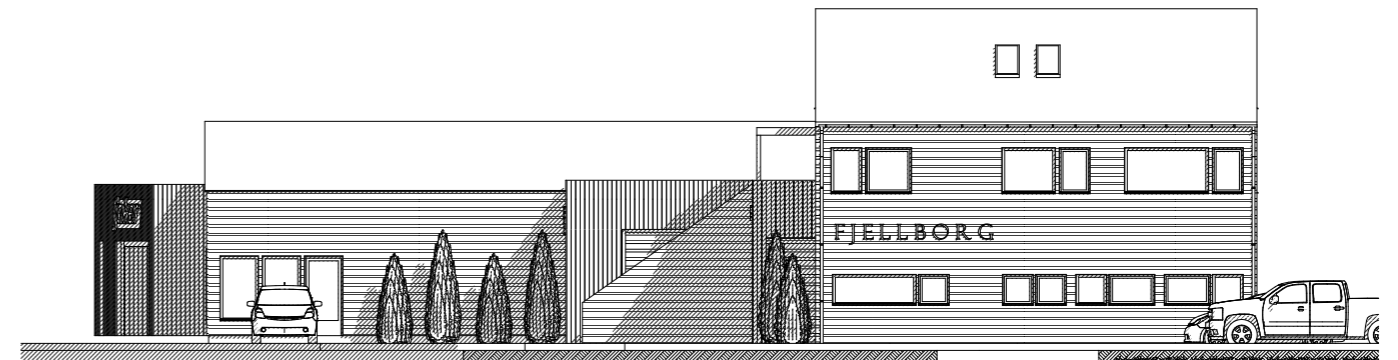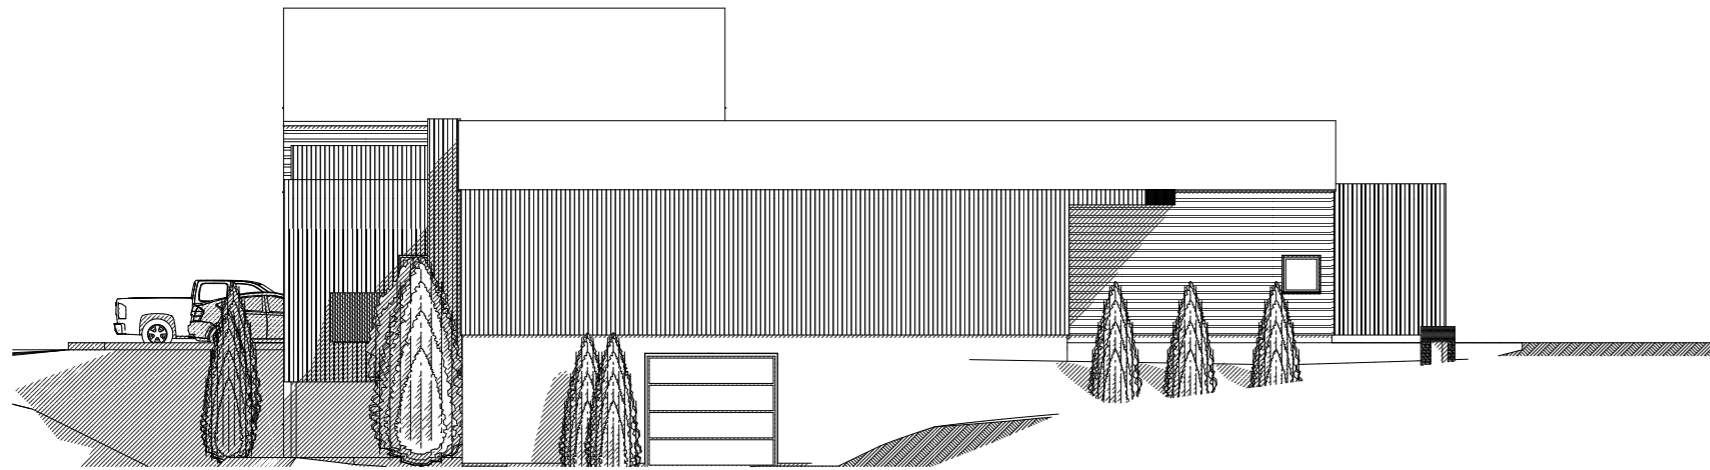

Rev Dato	Rev Gjelder
Prosjektnr	
Tegnr	
Tegn viser	Fasader
Type	Prosjektbeskrivelse
Tiltakshaver <b>BYREMO SENTRUM OG EIENDOMSUTVIKLING AS</b> Loneveien 7 4529 BYREMO	
Prosjekt <b>Nytt Sentrumsbygg</b> Selandsdalsveien 1 Gnr/bnr 459/19 og 25 Byremo Sentrum	
Tegn	otn
Dato	04.07.23
Kontr	
Mål	1:200 (a3)

**FJELLBORG**  
HYTTER